


Lichtplan Capitol Mannheim

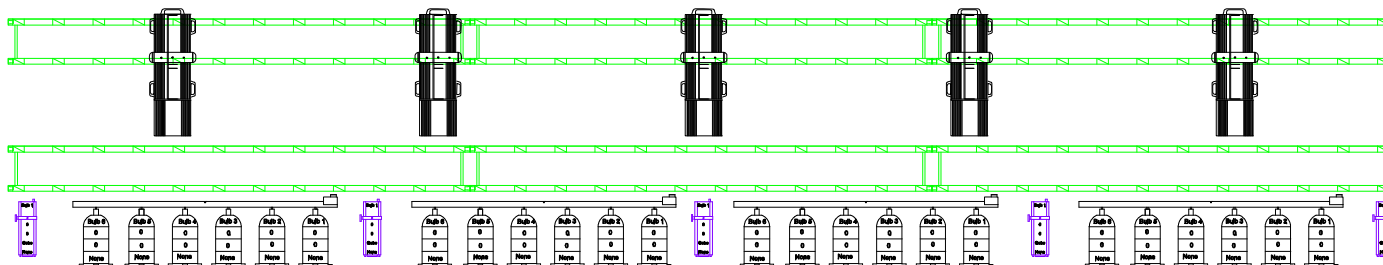

Cyberlight all Litho



Profiler 1kW oder ETC Junior



1kW Fresnel




2kW Fresnel




PAR64 CP60

Bühne

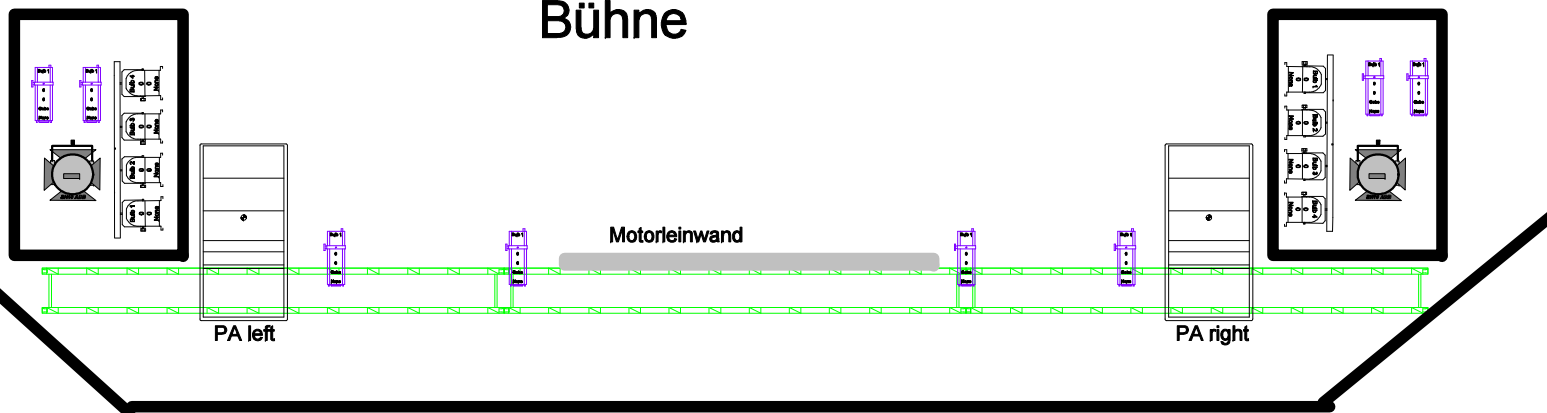

Saal

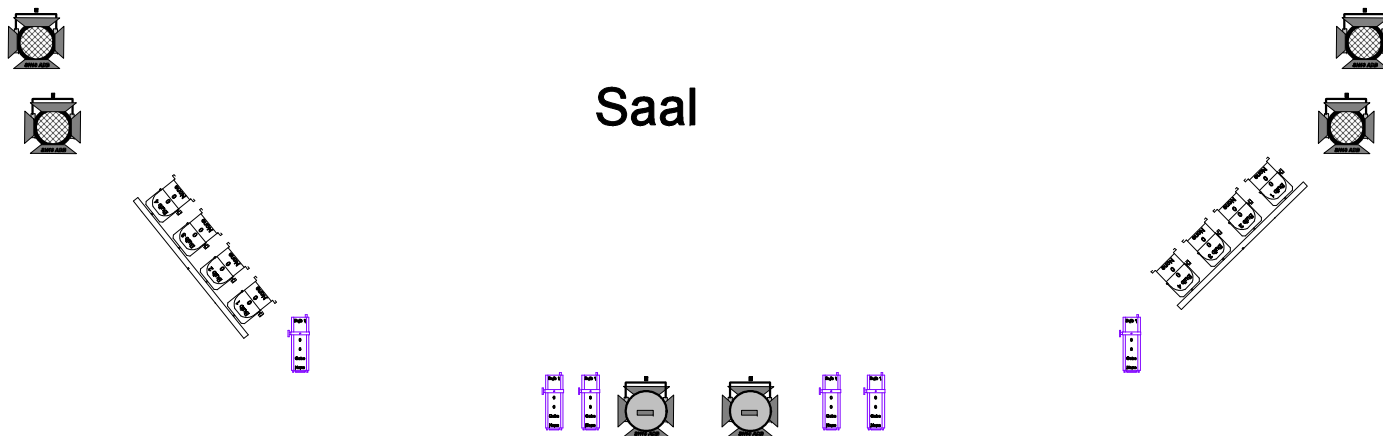

Empore

Frontlicht aus Empore etwa auf Kopfhöhe der Bühne

Hängepunkte für Fremdmaterial sind aus Statikgründen nicht möglich!